



道の駅おといねっふ
1階平面図

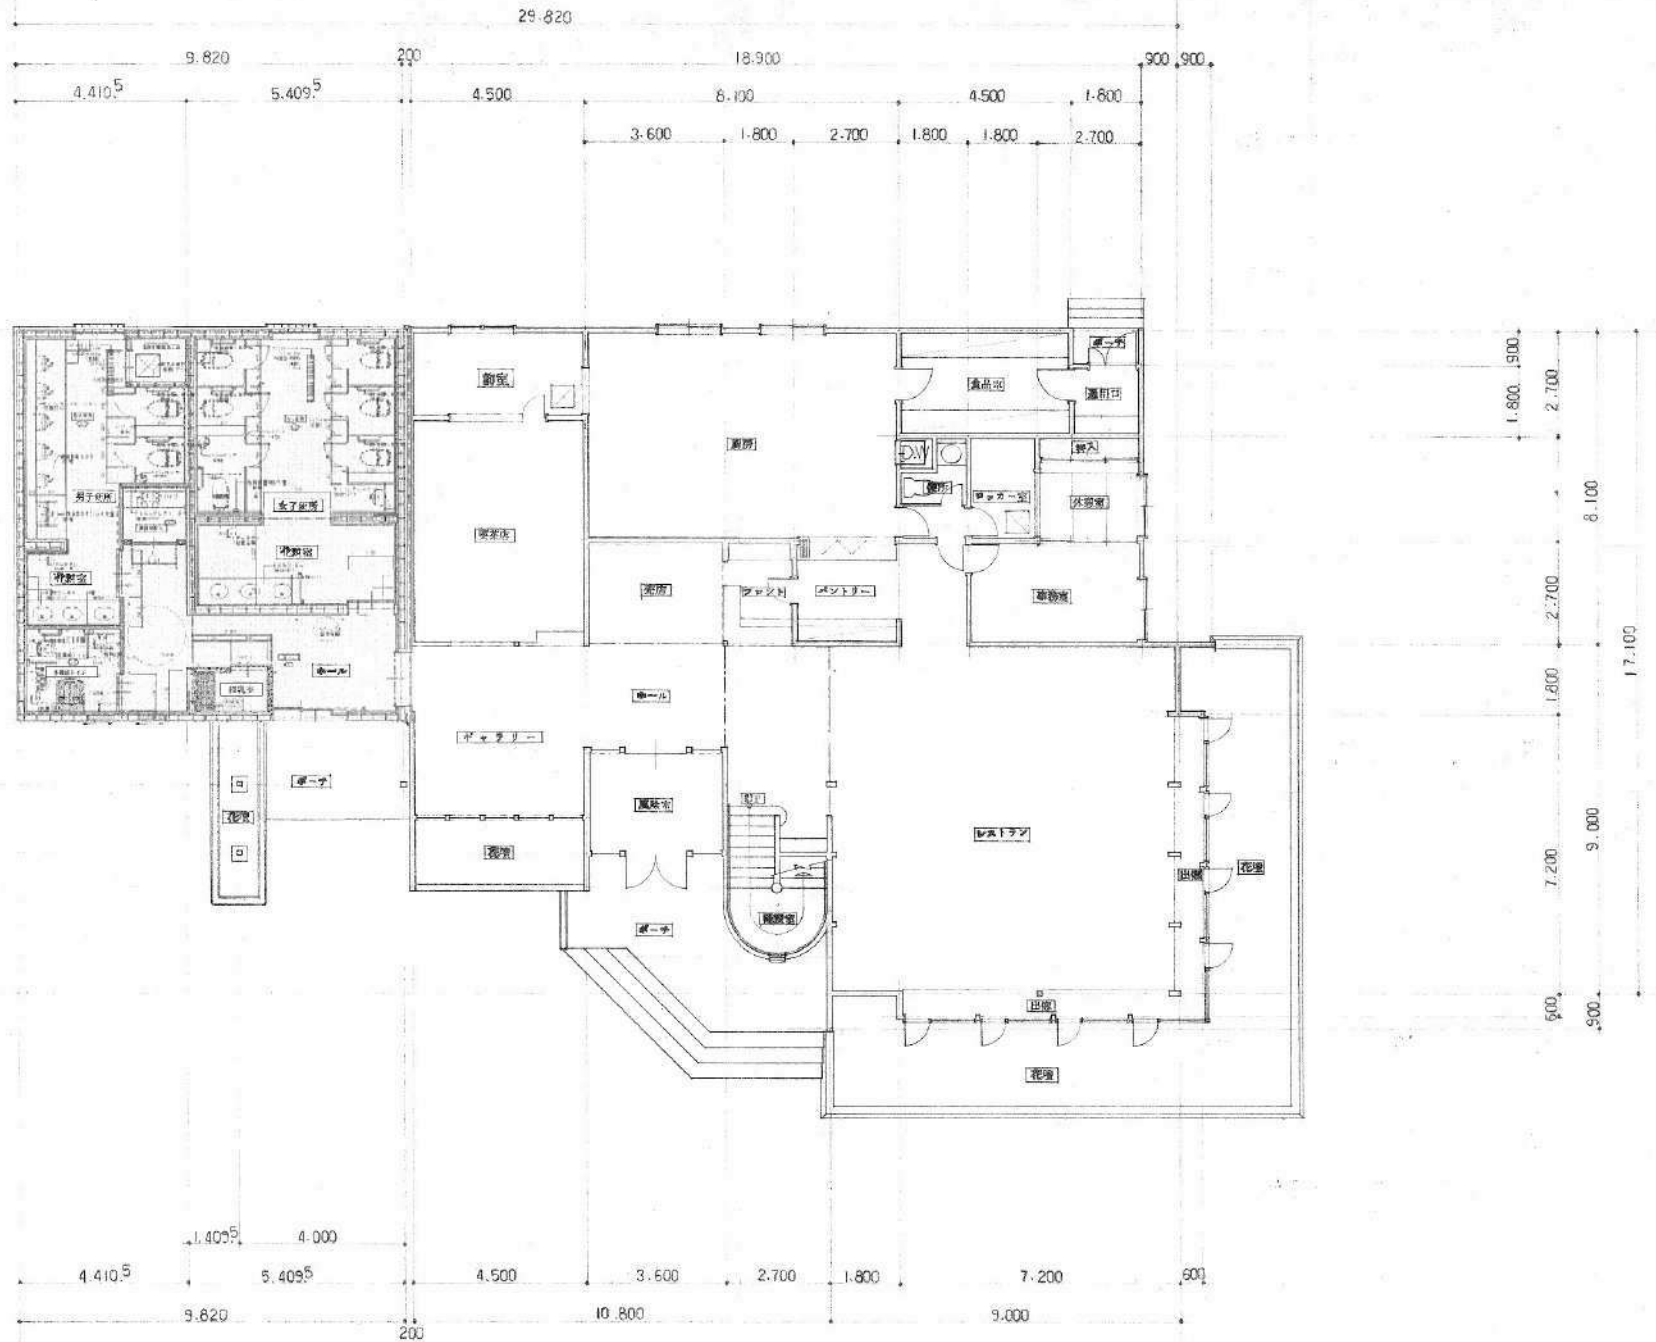

道の駅おといねっふ
2階平面図

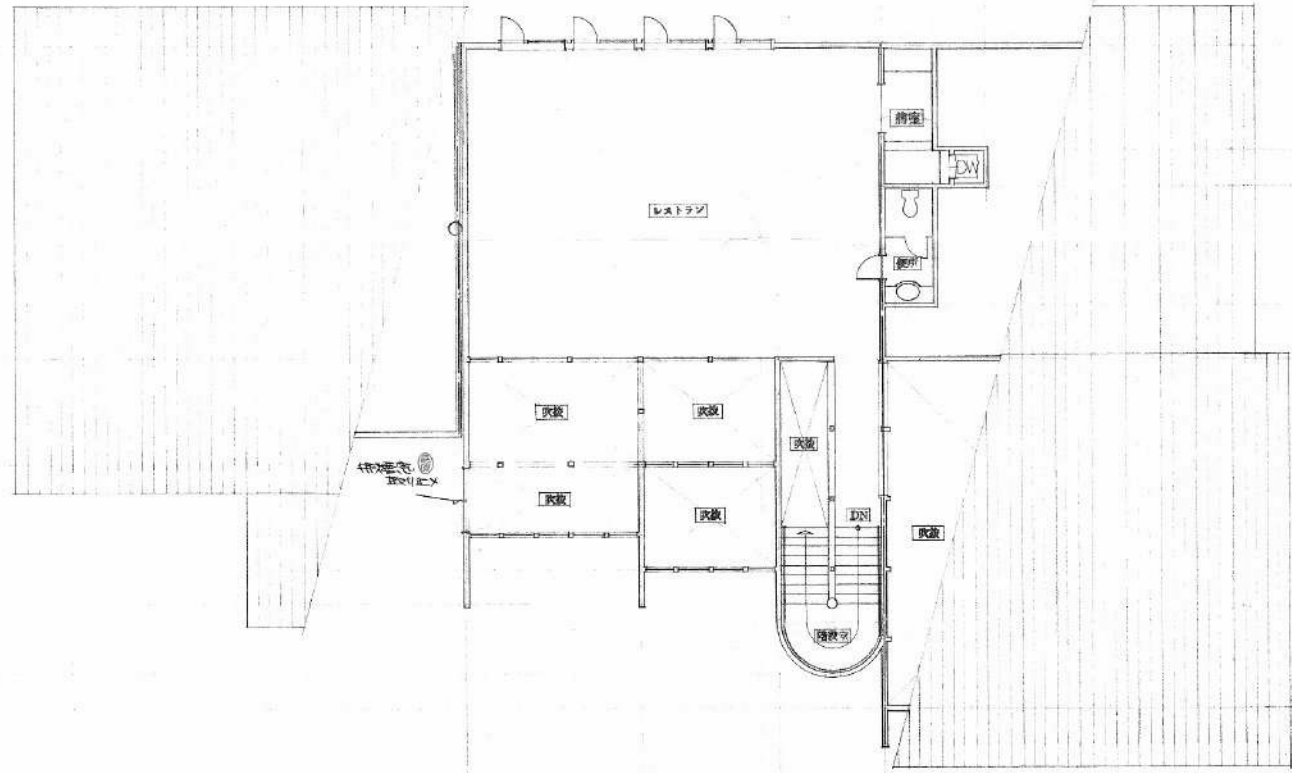

17.100
8.100
1.800
1.800
2.700
2.700
900

10.800 1.350 1.350

17.100
8.100
3.150
3.150
2.700
900

4.500 3.600 2.700

○ — 小島製煉骨（鉄骨PC充填）
Pφ12×L + 右線L1 → φ4×L1